
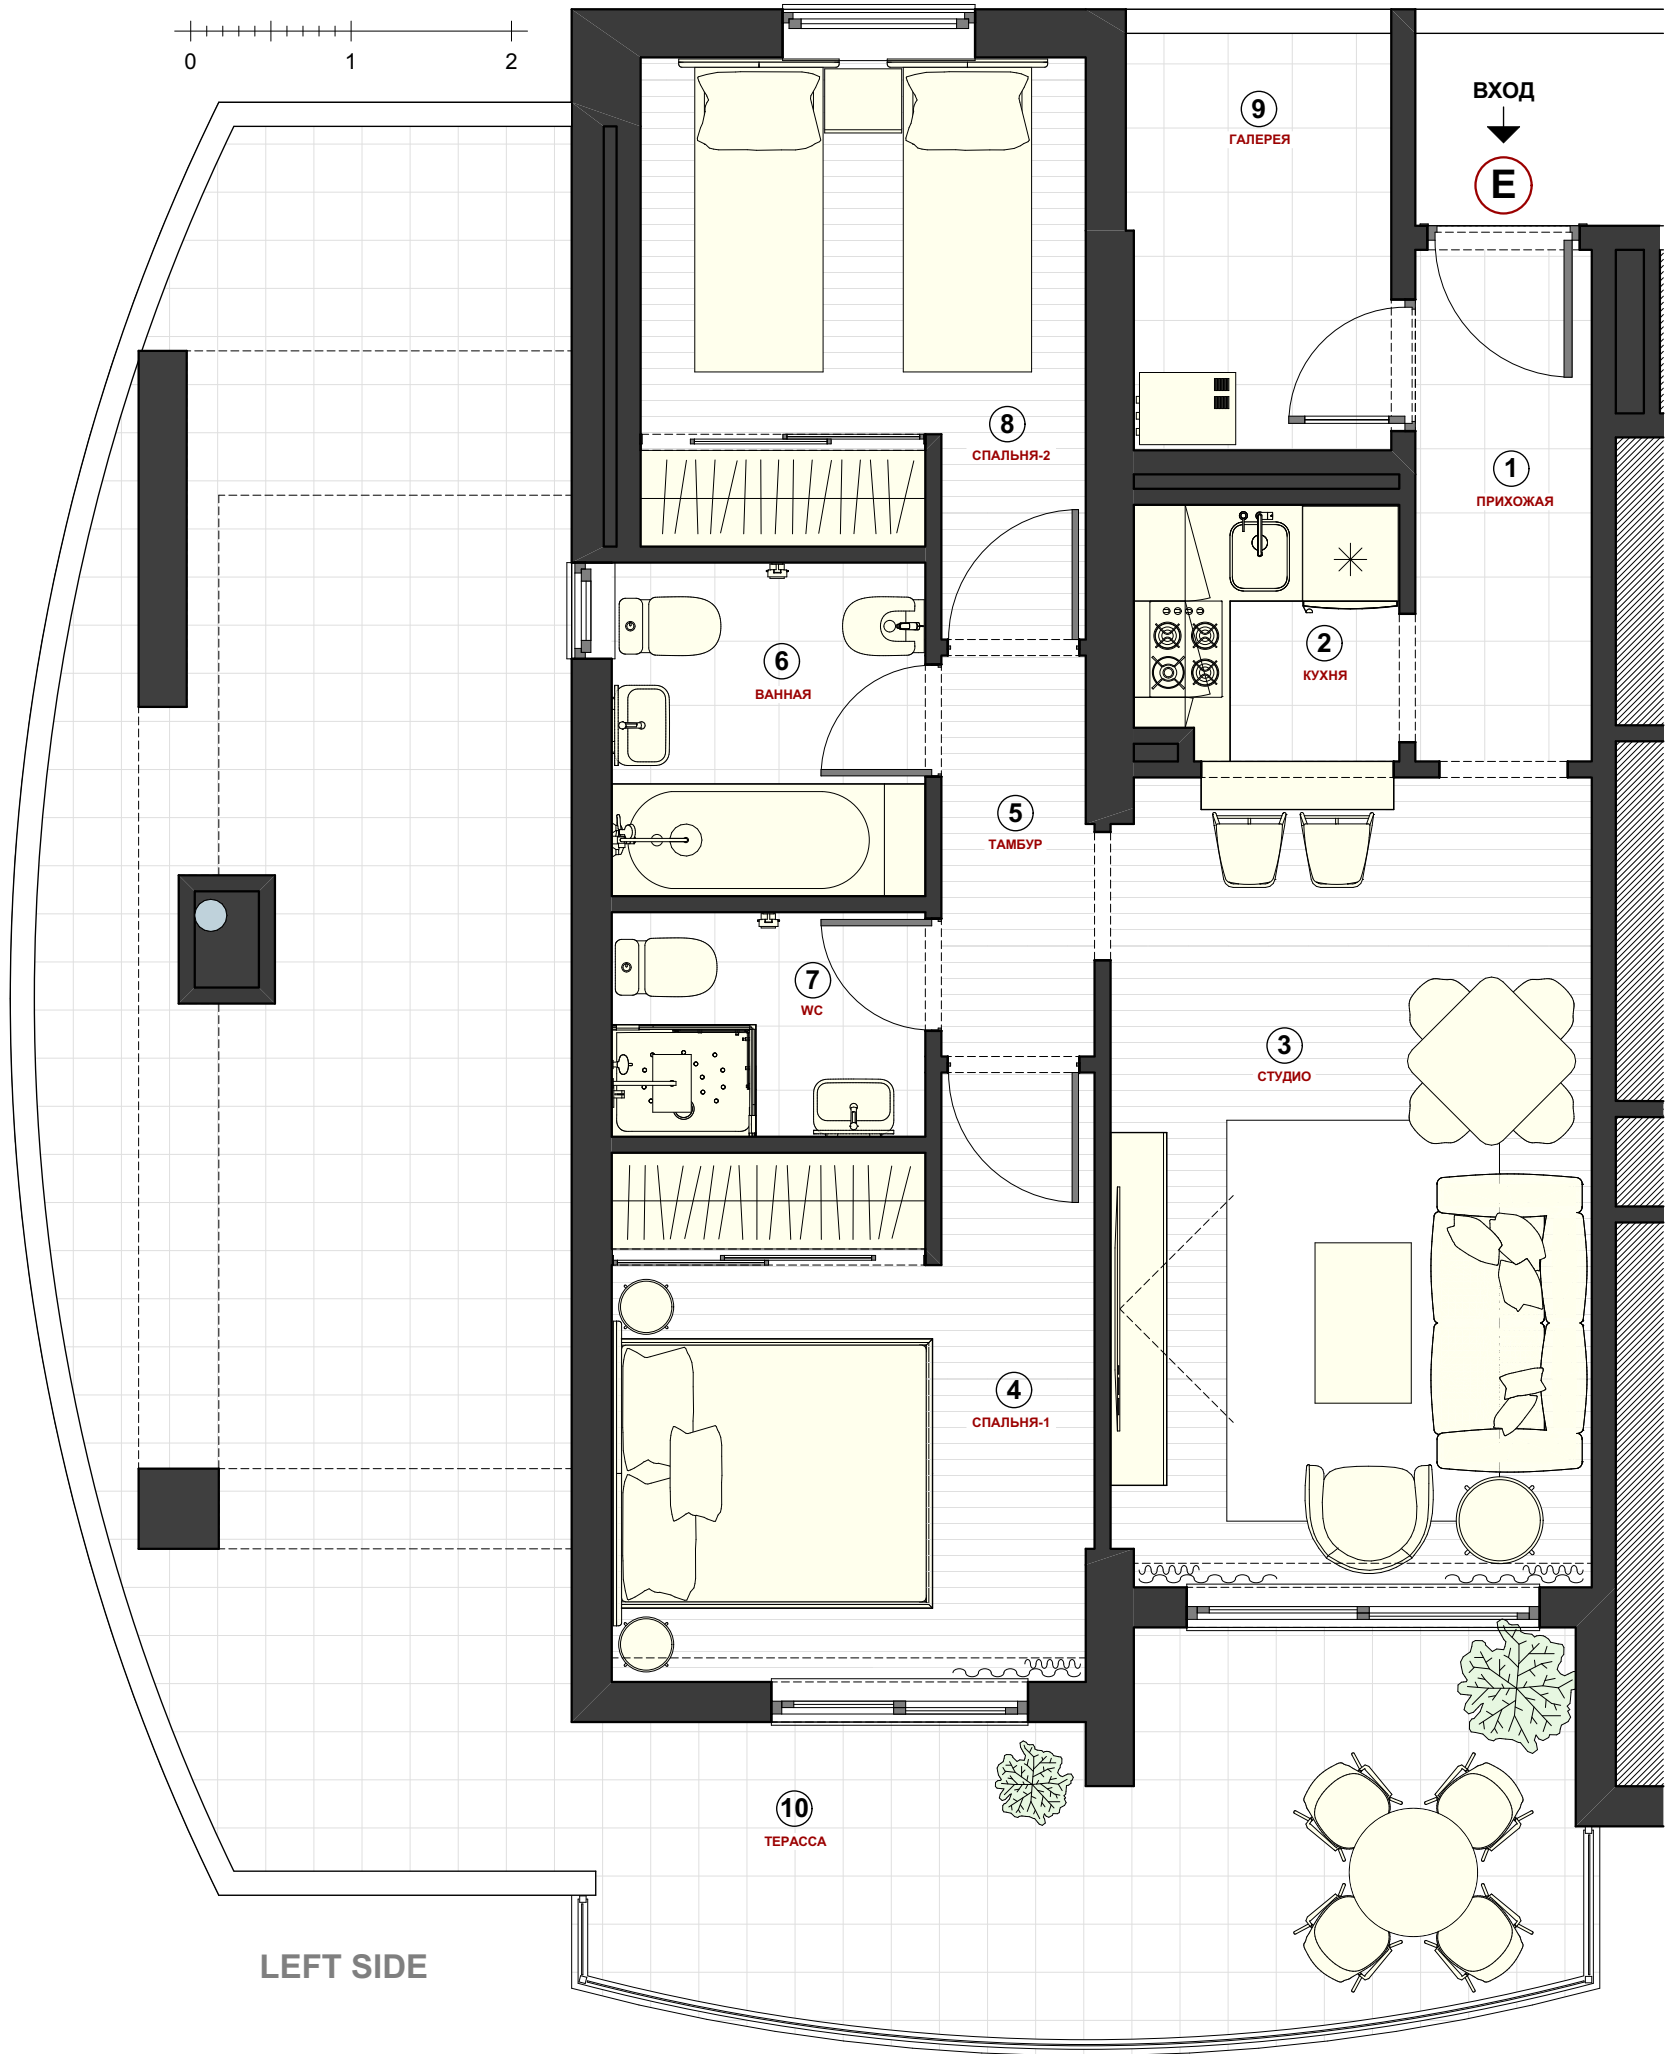


Апартаменты: тип-Е, Left Side

Экспликация помещений:

N*	наименование:	площадь:
1.	Прихожая	4,2 м.кв.
2.	Кухня	3,5 м.кв.
3.	Студия	16,7 м.кв.
4.	Спальня - 1	12,4 м.кв.
5.	Тамбур	2,7 м.кв.
6.	Ванная комната	4,9 м.кв.
7.	WC	3,4 м.кв.
8.	Спальня - 2	12,4 м.кв.
9.	Галерея	4,5 м.кв.
10.	Терраса	48,2 м.кв.

Общая площадь:	112,9 м.кв.
----------------	-------------

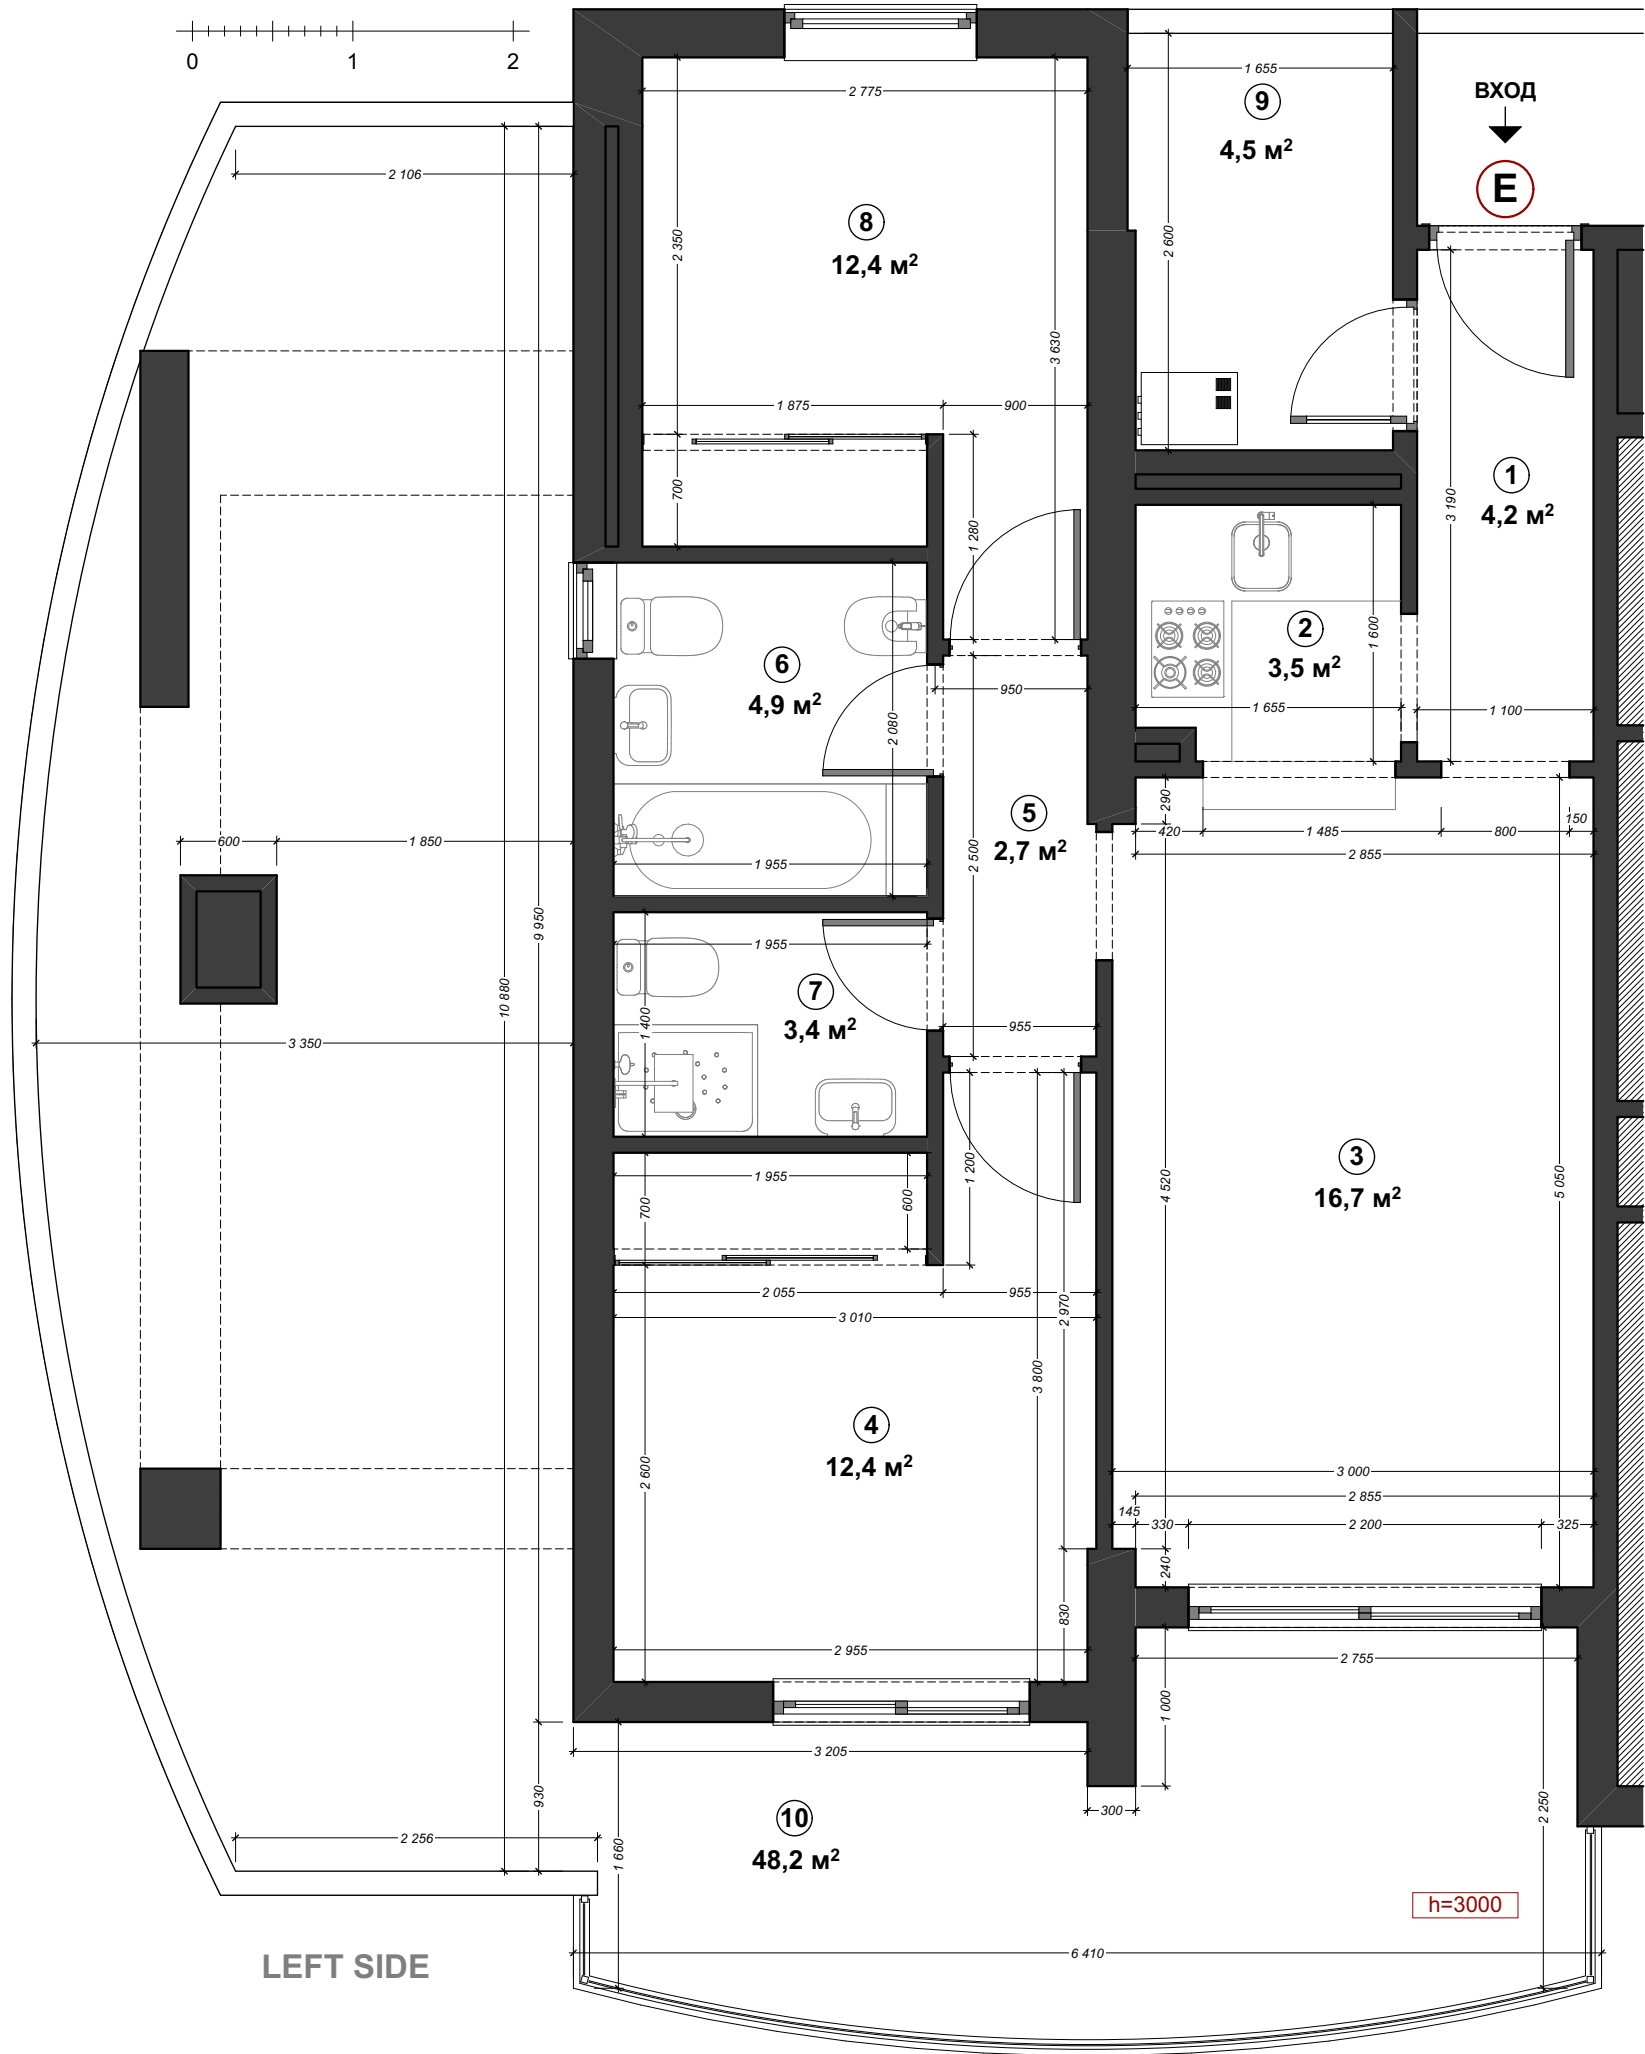

локация:

