
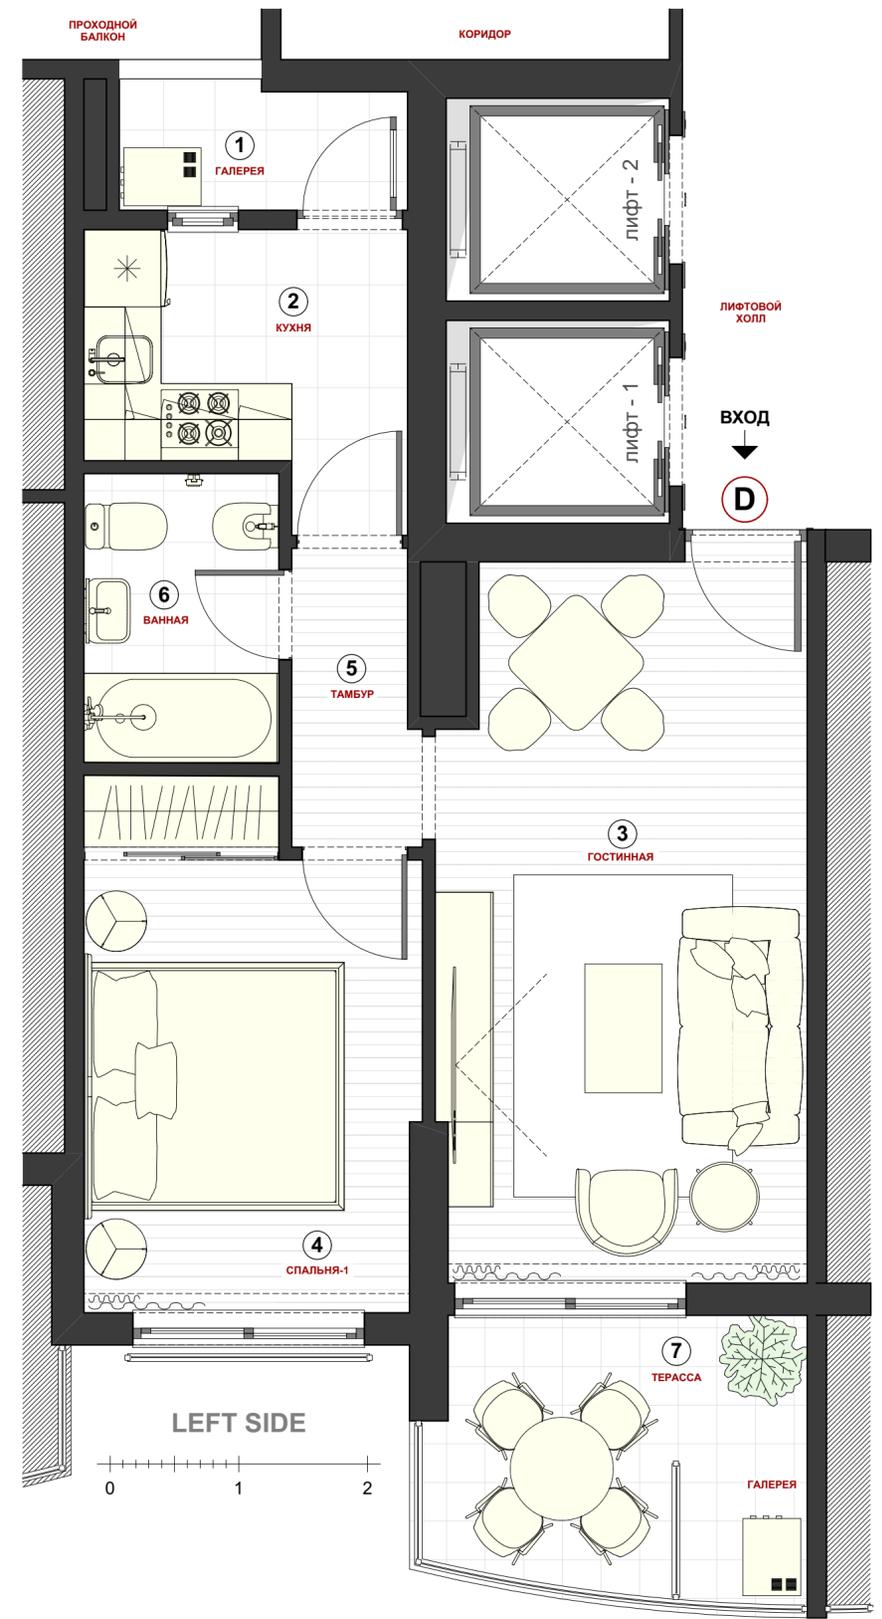


Апартаменты: тип-D, Left Side

Экспликация помещений:

№*	наименование:	площадь:
1.	Галерея	2,3 м.кв.
2.	Кухня	6,1 м.кв.
3.	Студия	18,2 м.кв.
4.	Спальня - 1	11,6 м.кв.
5.	Тамбур	2,7 м.кв.
6.	Ванная комната	3,9 м.кв.
7.	Терраса	6,6 м.кв.

Общая площадь:	51,4 м.кв.
-----------------------	-------------------

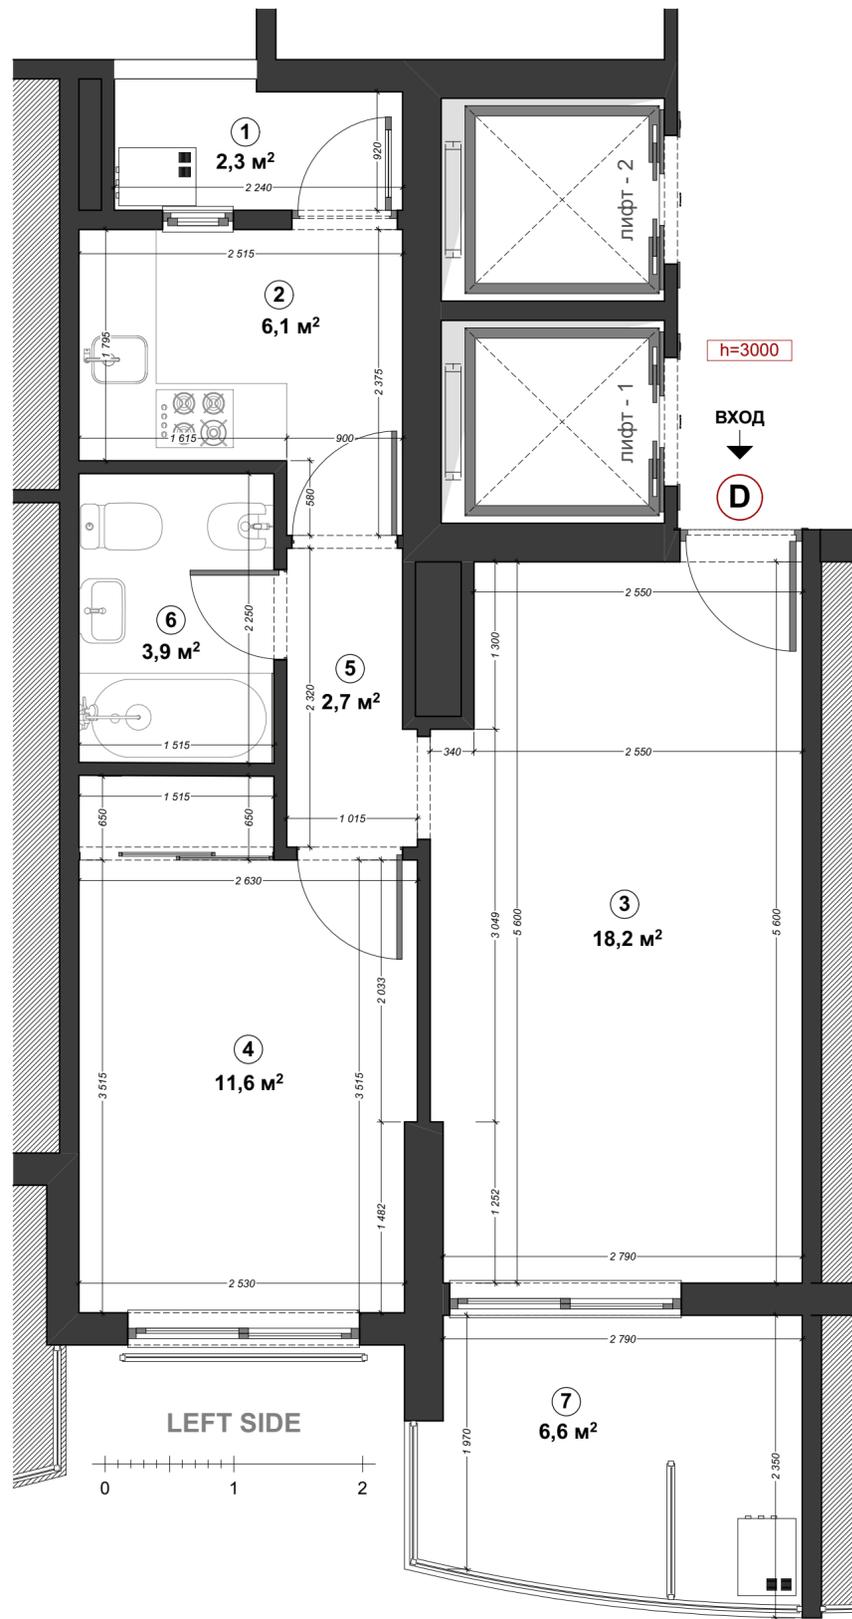

ЛОКАЦИЯ:

