


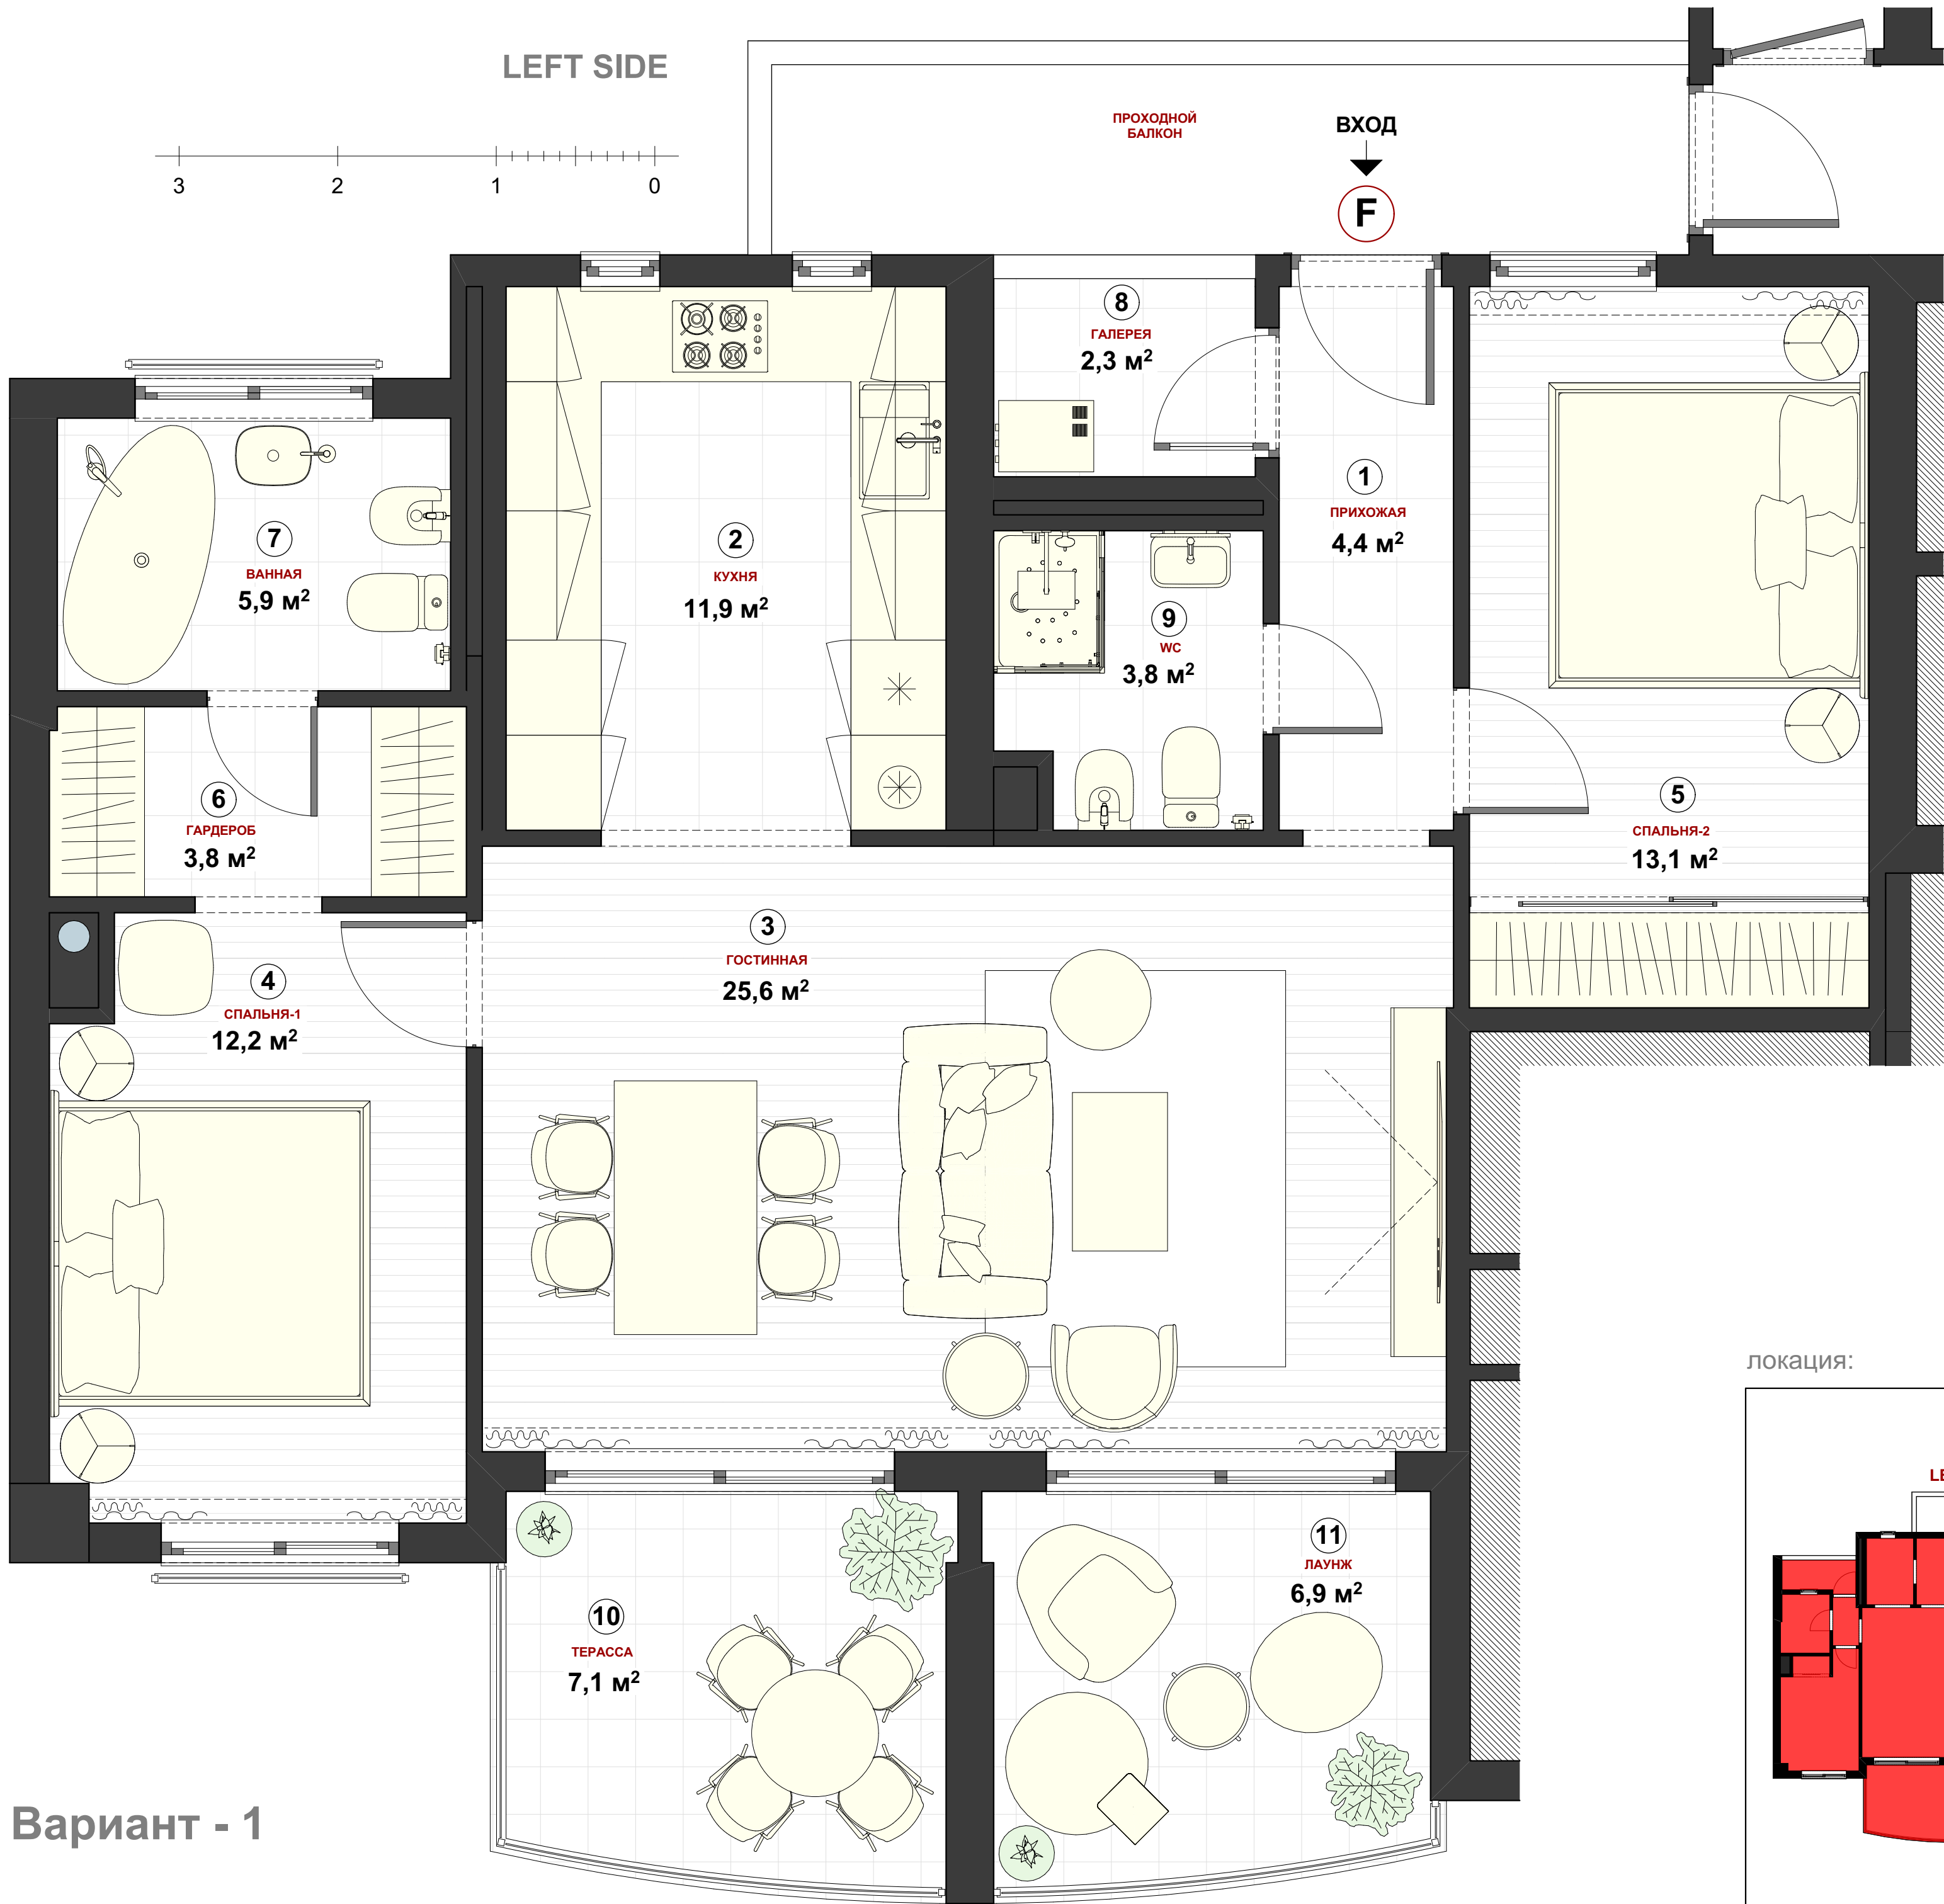


Апартаменты: тип - F,
Left Side

Экспликация помещений:

№*	наименование:	площадь:
1.	Прихожая	4,4 м.кв.
2.	Кухня	11,9 м.кв.
3.	Гостинная	25,6 м.кв.
4.	Спальня - 1	12,2 м.кв.
5.	Спальня - 2	13,1 м.кв.
6.	Тамбур гардероб	3,8 м.кв.
7.	Ванная комната	5,9 м.кв.
8.	Галерея	2,3 м.кв.
9.	WC	3,8 м.кв.
10.	Терраса	7,1 м.кв.
11.	Лаундж	6,9 м.кв.

Общая площадь:	97,0 м.кв.
----------------	------------

ЛОКАЦИЯ:

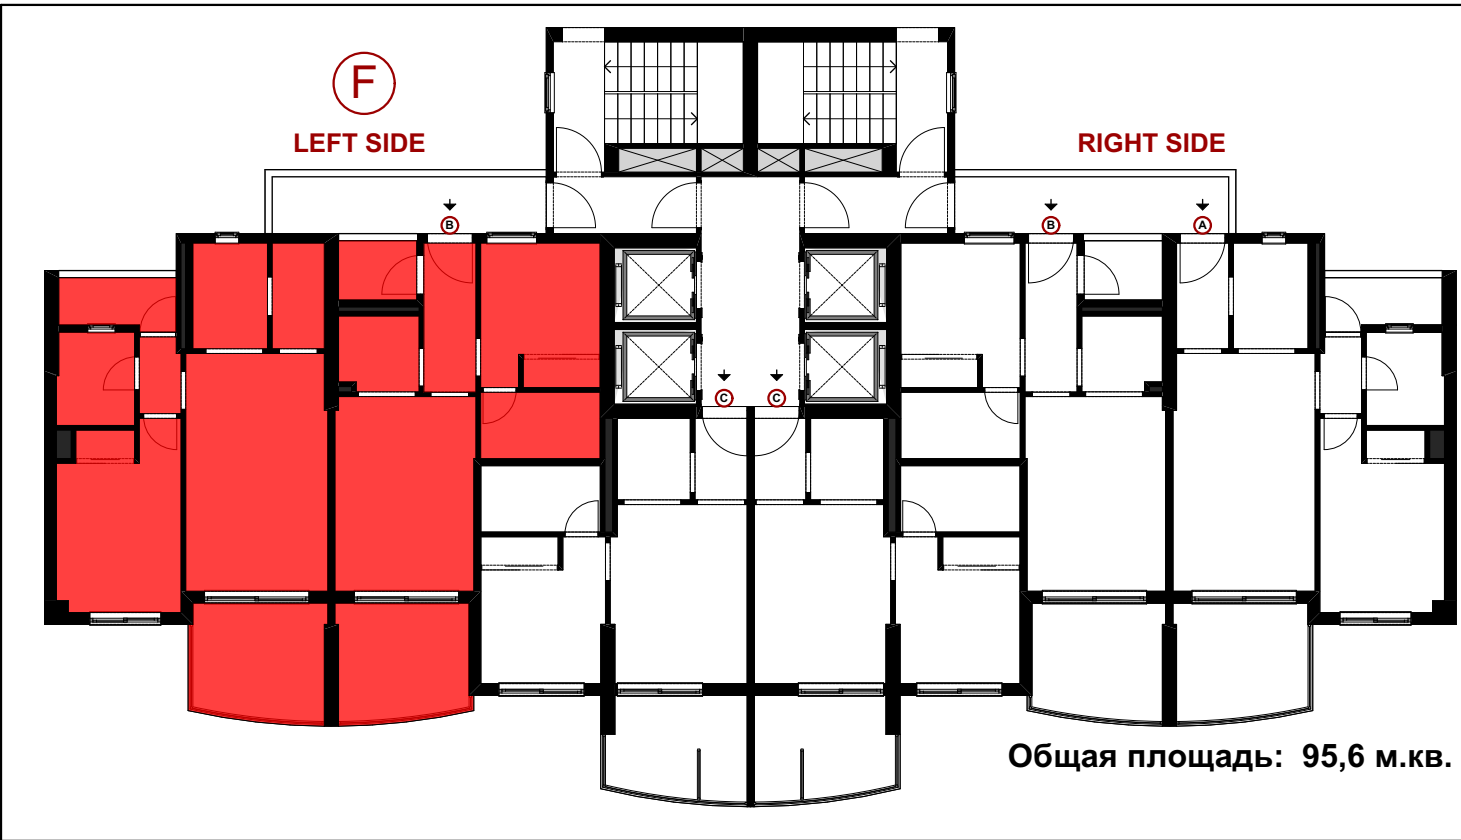

Вариант - 1