
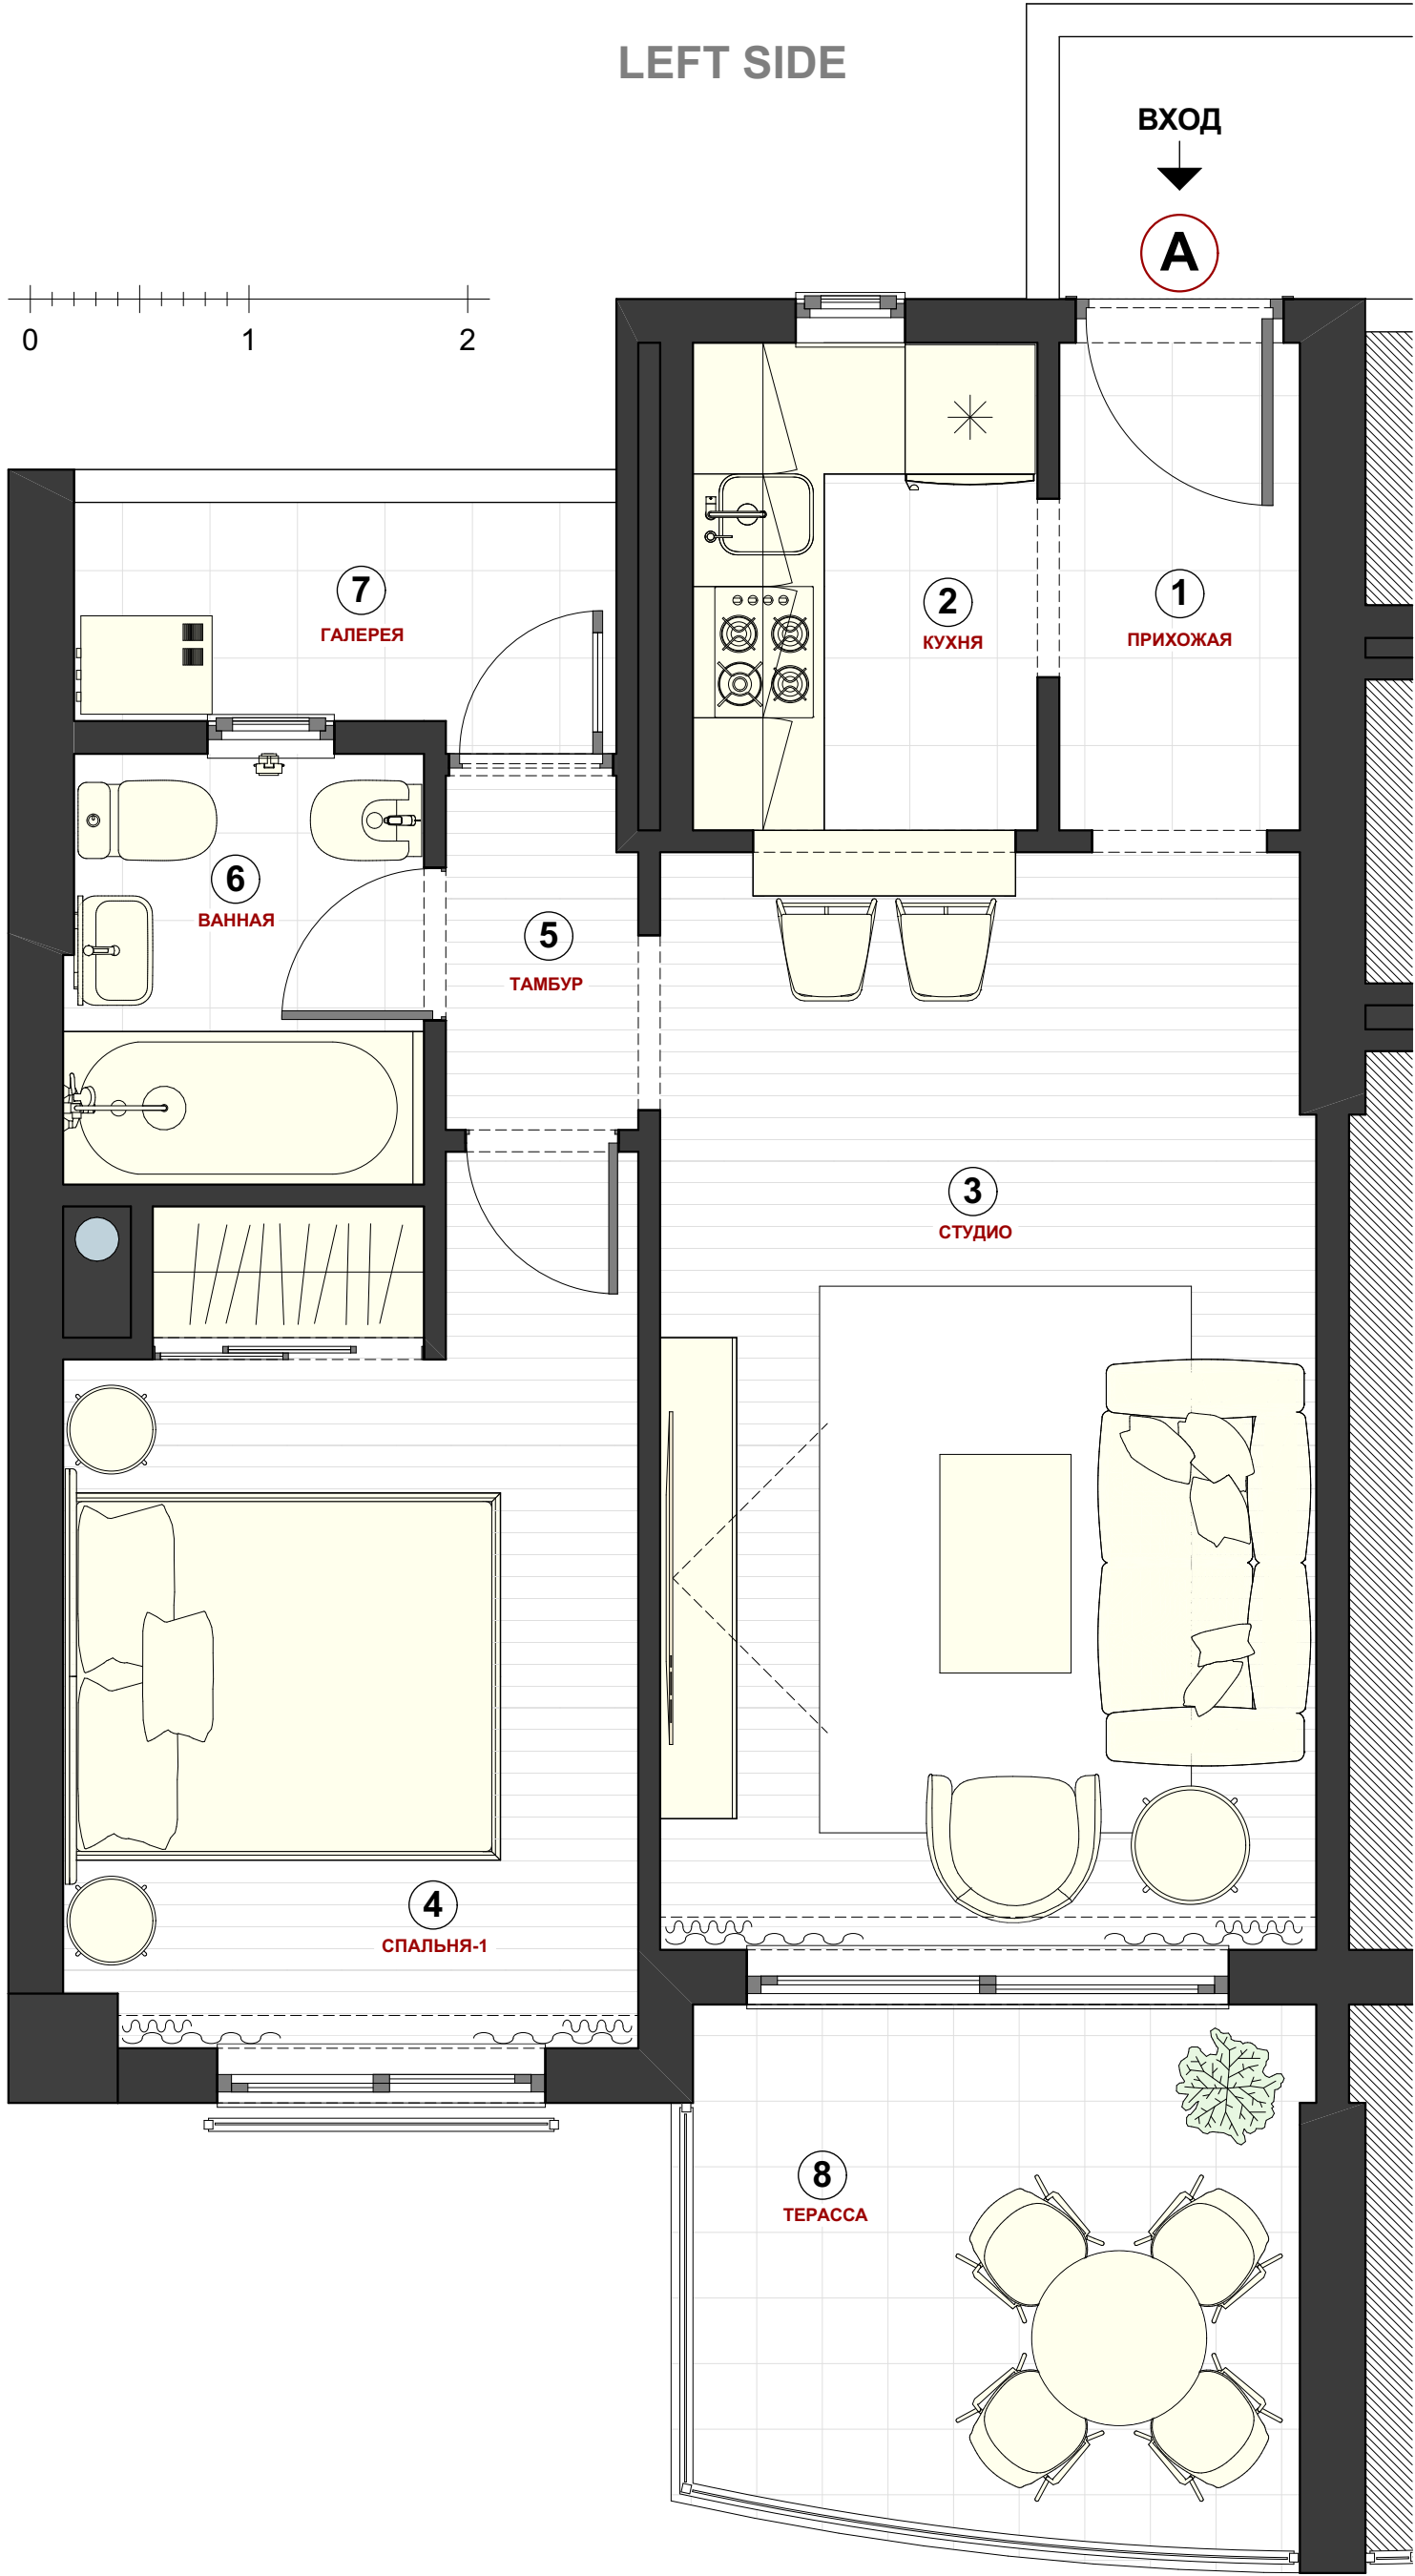


Апартаменты: тип-А, Left Side

Экспликация помещений:

N*	наименование:	площадь:
1.	Прихожая	3,2 м.кв.
2.	Кухня	4,8 м.кв.
3.	Студия	16,6 м.кв.
4.	Спальня - 1	12,4 м.кв.
5.	Тамбур	1,7 м.кв.
6.	Ванная комната	4,2 м.кв.
7.	Галерея	3,0 м.кв.
8.	Терраса	7,1 м.кв.

Общая площадь:	53,0 м.кв.
----------------	------------

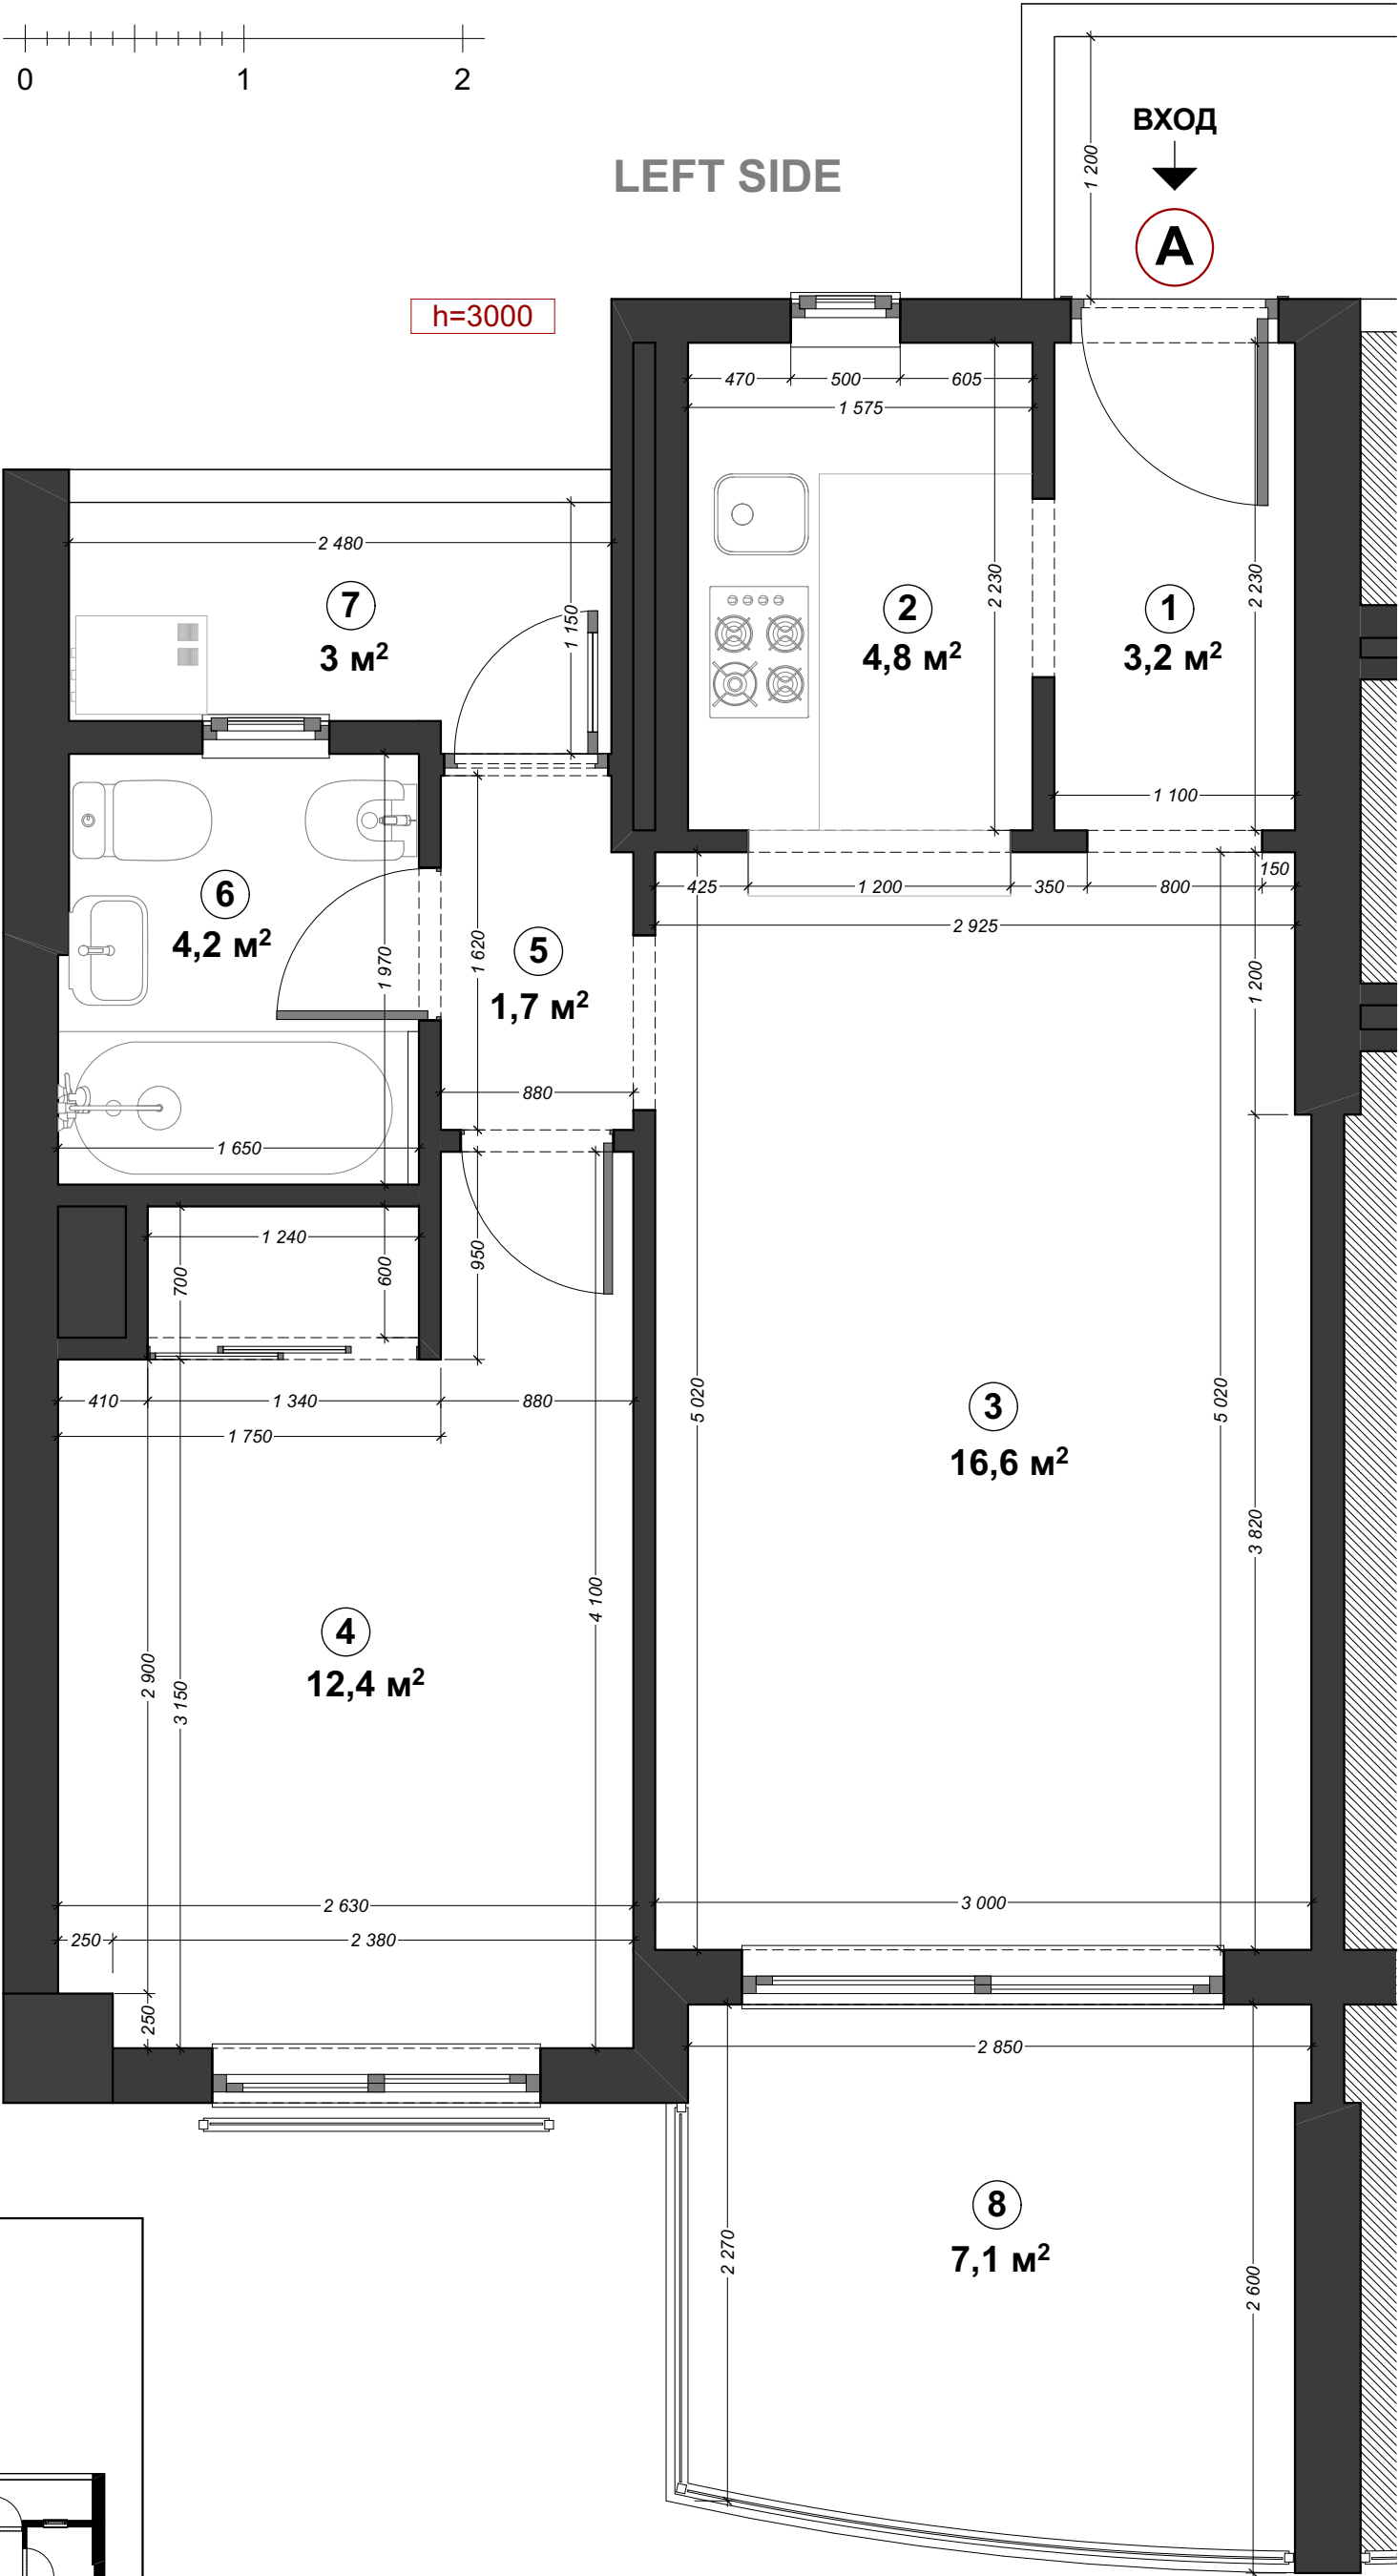

локация:

