
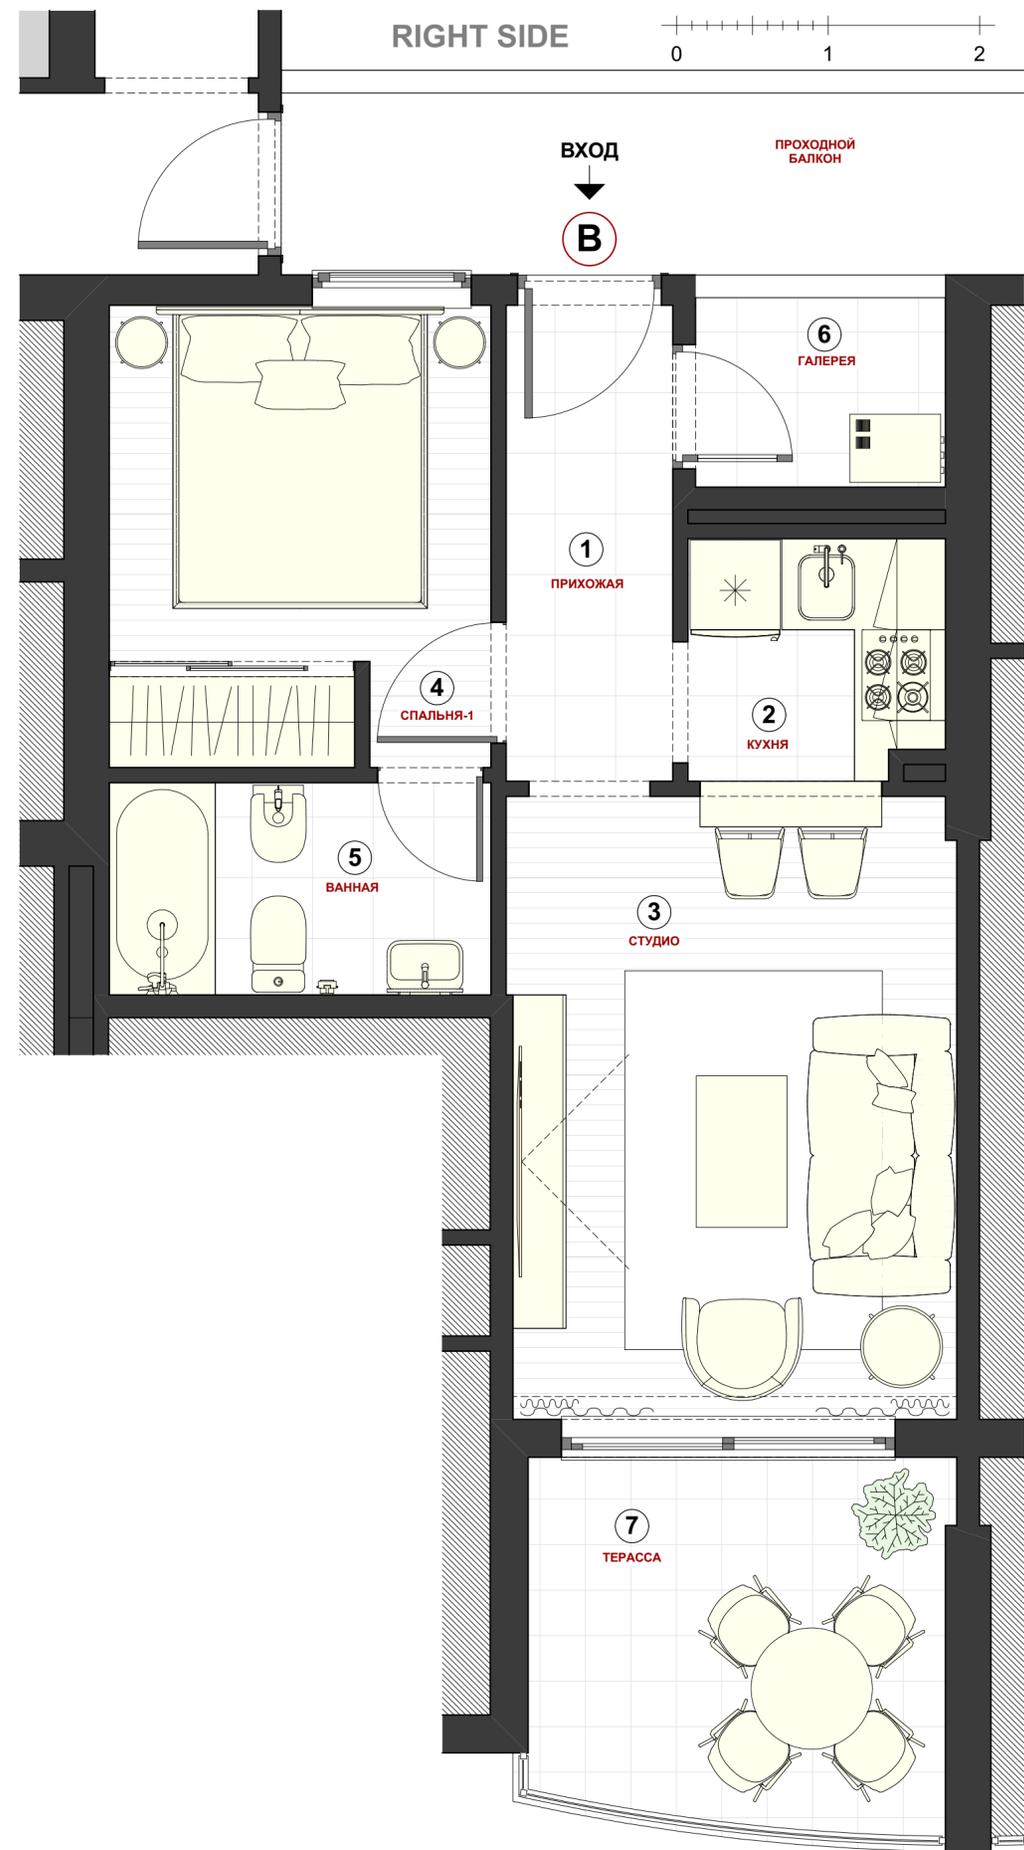


Апартаменты: тип-В, Right Side

Экспликация помещений:

N*	наименование:	площадь:
1.	Прихожая	4,1 м.кв.
2.	Кухня	3,8 м.кв.
3.	Студия	13,6 м.кв.
4.	Спальня - 1	9,0 м.кв.
5.	Ванная комната	4,4 м.кв.
6.	Галерея	2,3 м.кв.
7.	Терраса	6,9 м.кв.

Общая площадь: 44,1 м.кв.

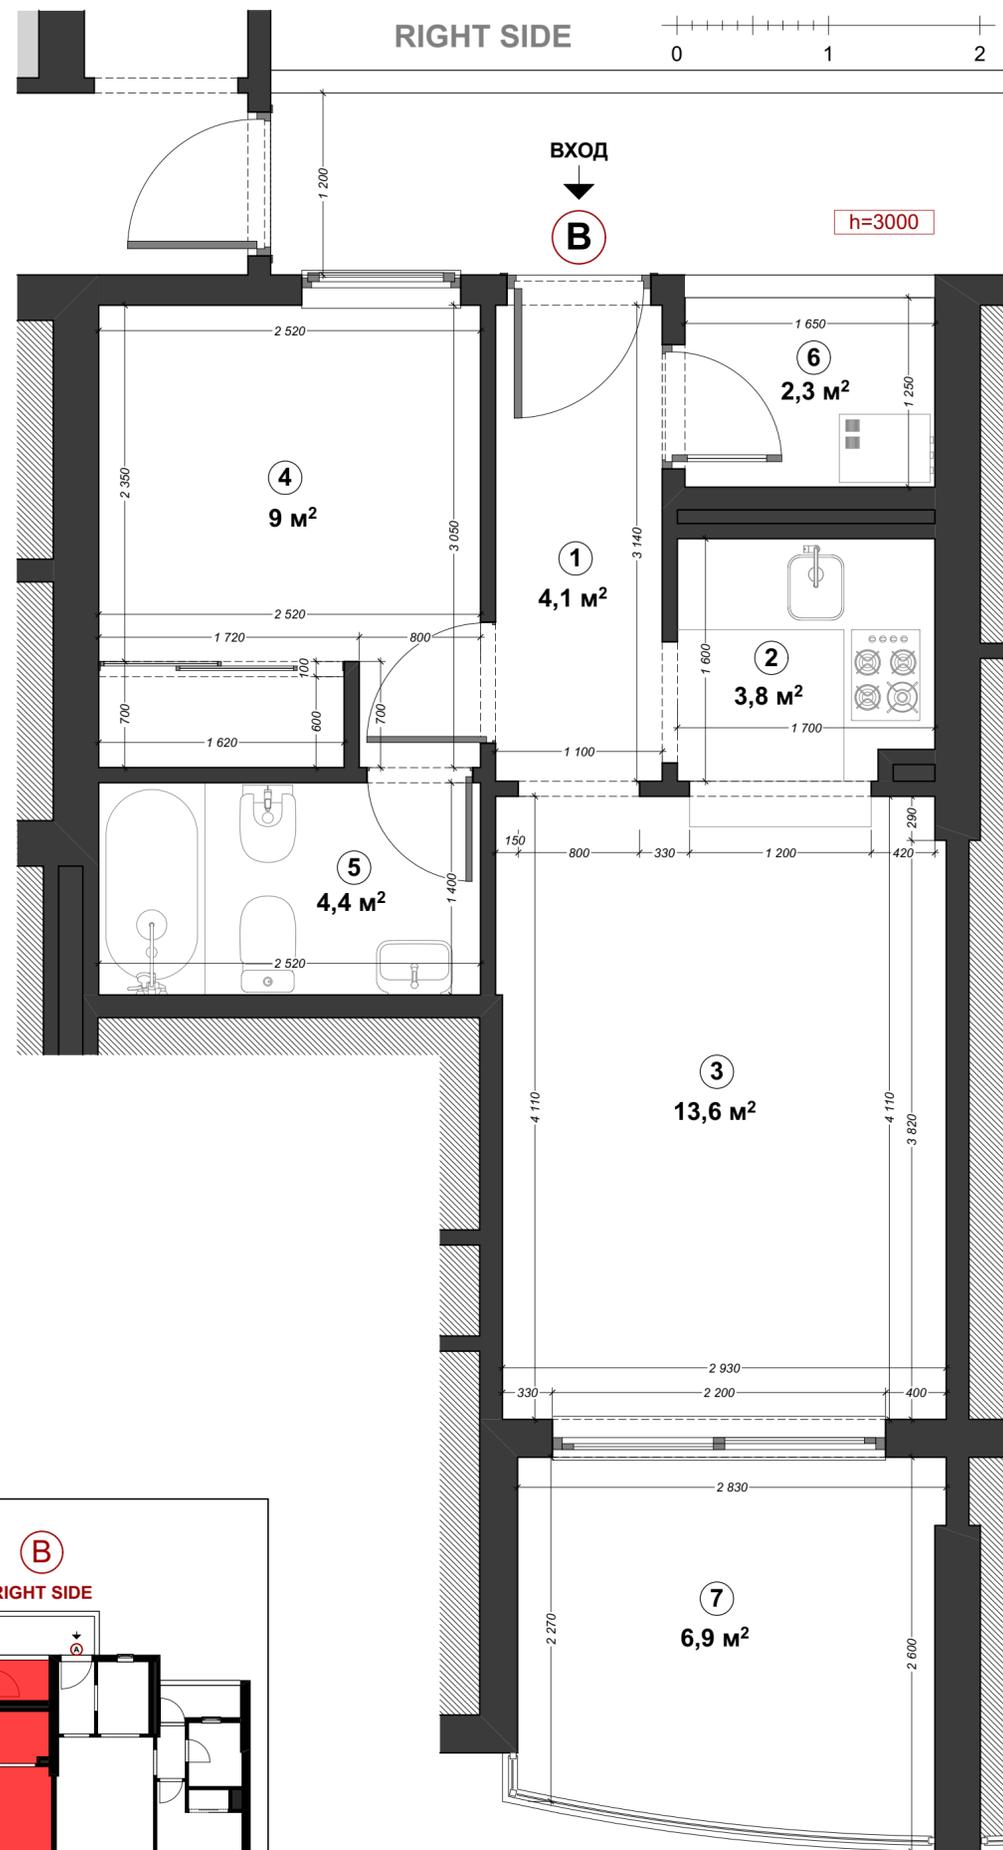

локация:

